


DEG

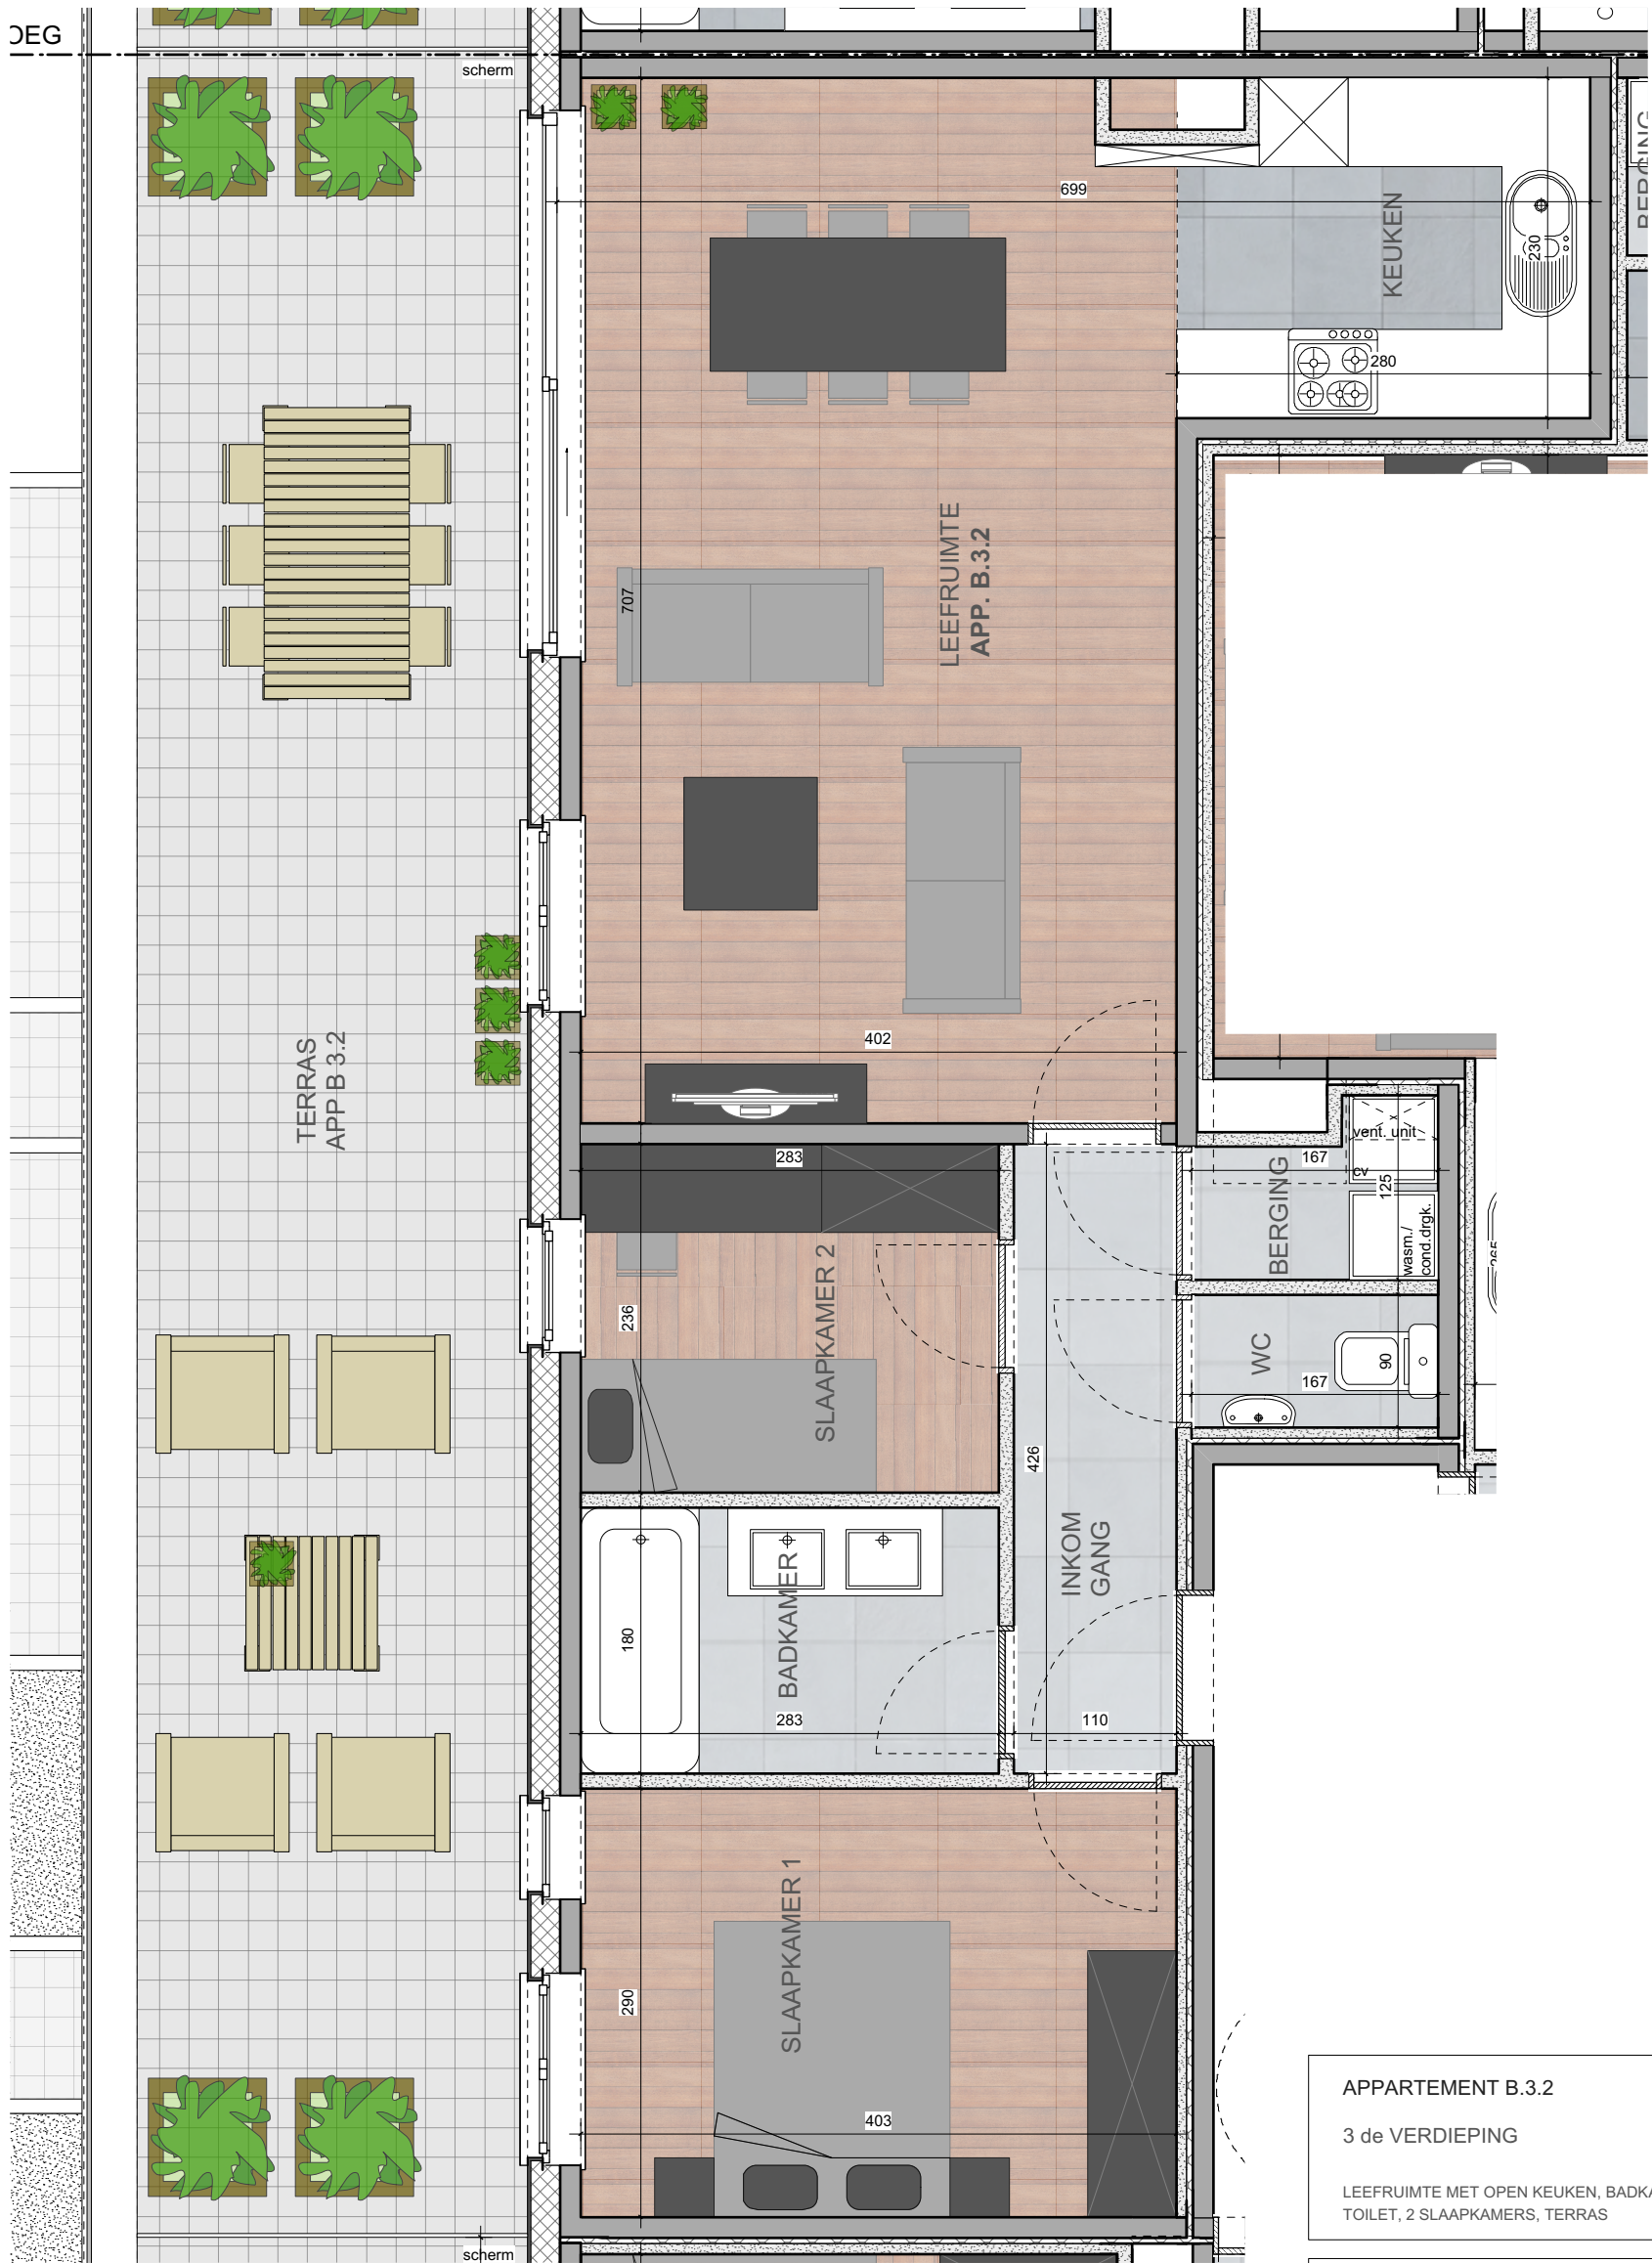

**APPARTEMENT B.3.2**  
 3 de VERDIEPING  
 LEEFRUIMTE MET OPEN KEUKEN, BADKAMER,  
 TOILET, 2 SLAAPKAMERS, TERRAS

**BOUWPLAATS**  
 BREDABAAN 427 A  
 2990 WUUSTWEZEL

**LV-ARCHITECTEN** ARCHITECT ONTWERP-UITVOERING  
 DORPSSTRAAT 89  
 2990 WUUSTWEZEL  
 T 03 667 12 86  
 F 03 667 12 87 GSM 0495 94 09 61  
 info@LV-architecten.be www.LV-architecten.be



**67 WOONGELEGENHEDEN MET  
 ONDERGRONDSE GARAGE**

3 de VERDIEPING, SCHAAL 1.50  
 nota: de meubelen zijn ter illustratie en de maten zijn bij  
 benadering, onder voorbehoud van de uitvoeringsplannen

